




Wise Greis Quartier

Zu Hause wohnen
 bis ins hohe Alter

Planinhalt: Erdgeschoss
 Maßstab: 1:100
 Datum: 23.04.2025

MADLEN WILMES
 ARCHITEKTIN

Bergstraße 57 49324 Melle
 Telefon 05422 95 93 23
 madlen.wilmes@t-online.de

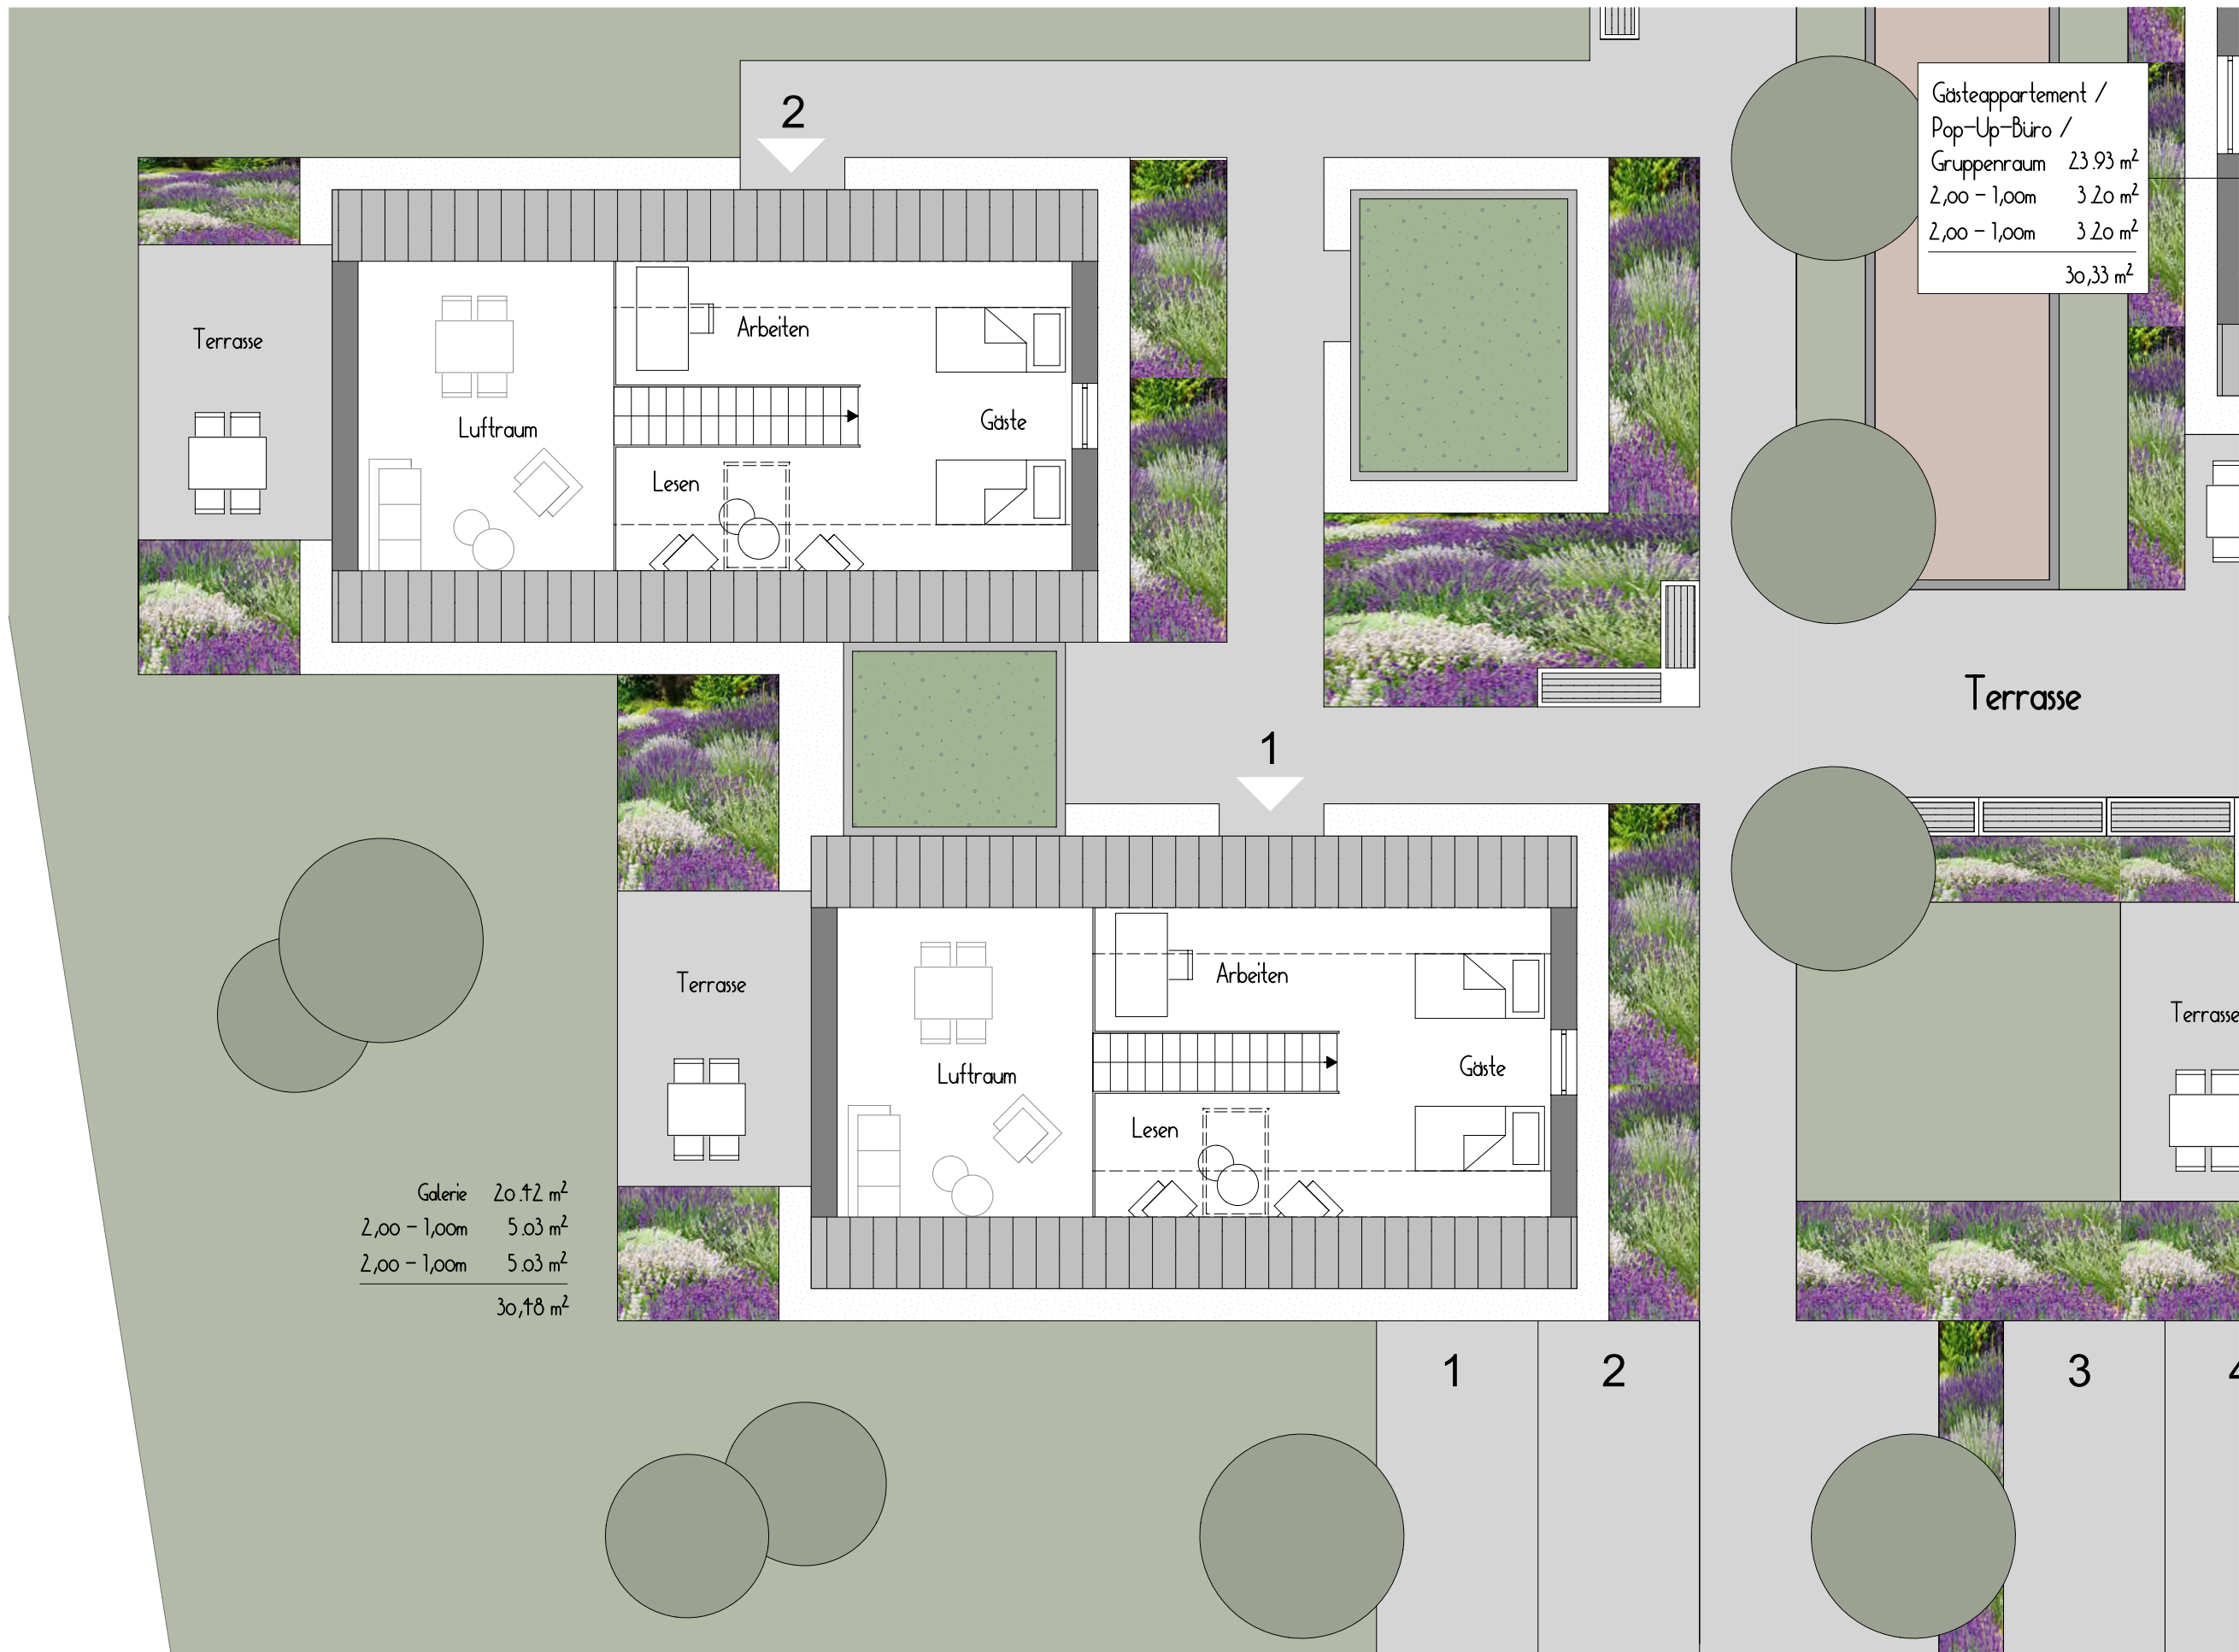

Gästegarten /	
Pop-Up-Büro /	
Gruppenraum	23,93 m ²
2,00 - 1,00m	3,20 m ²
2,00 - 1,00m	3,20 m ²
	30,33 m ²

Galerie	20,42 m ²
2,00 - 1,00m	5,03 m ²
2,00 - 1,00m	5,03 m ²
	30,48 m ²

Wise Greis Quartier

Zu Hause wohnen
bis ins hohe Alter

Planinhalt: Dachgeschoss
Maßstab: 1:100
Datum: 23.04.2025

MADLEN WILMES
ARCHITEKTIN
Bergstraße 57 49324 Melle
Telefon 05422 95 93 23
madlen.wilmes@t-online.de