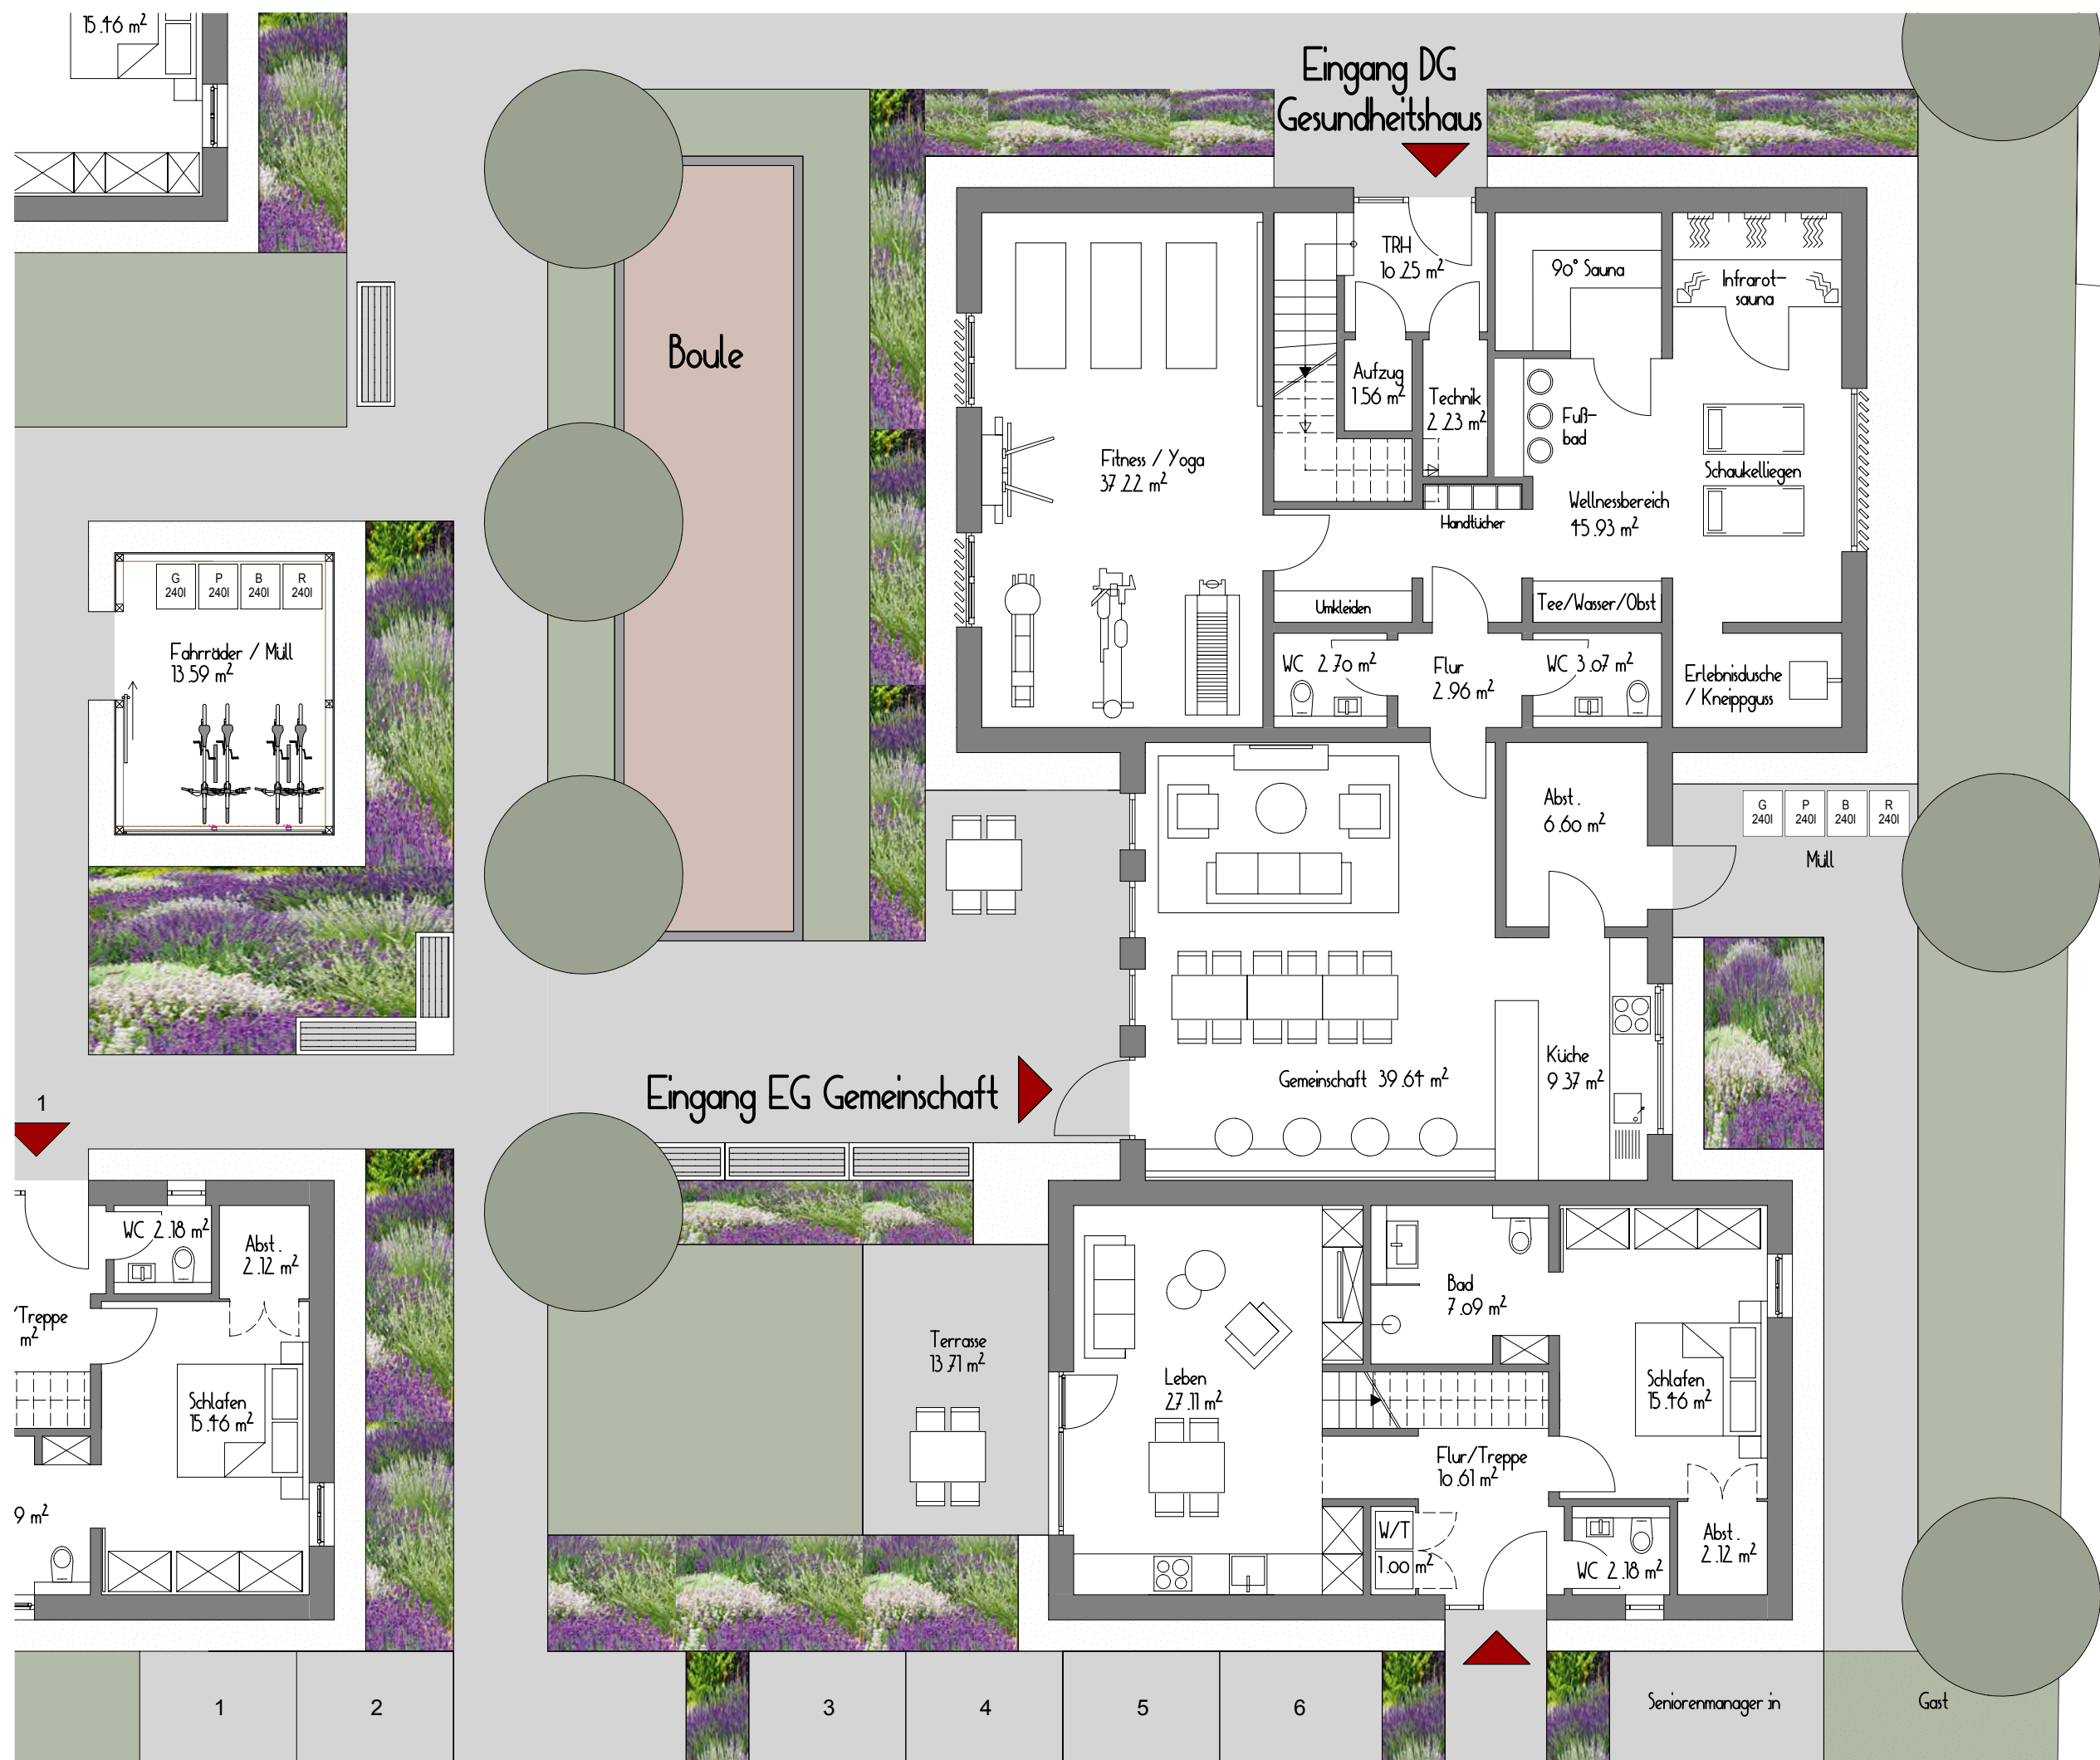


## Wise Greis Quartier

Zu Hause wohnen  
bis ins hohe Alter


Planinhalt: Erdgeschoss  
Gemeinschaftshaus,  
Gesundheitshaus u.  
WiseGreis-Managerin

Maßstab: 1:100

Datum: 23.04.2025

**MADLEN WILMES**  
ARCHITEKTIN

Bergstraße 57 49324 Melle  
Telefon 05422 95 93 23  
madlen.wilmes@t-online.de

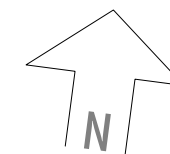

## Wise Greis Quartier

Zu Hause wohnen  
bis ins hohe Alter

Planinhalt: Dachgeschoss  
Gesundheitshaus u.  
WiseGreis-Manager:in

Maßstab: 1:100

Datum: 23.04.2025

MADLEN WILMES  
ARCHITEKTIN

Bergstraße 57 49324 Melle  
Telefon 05422 95 93 23  
madlen.wilmes@t-online.de